


DER PLAN

erster Plan der neuen Kirche

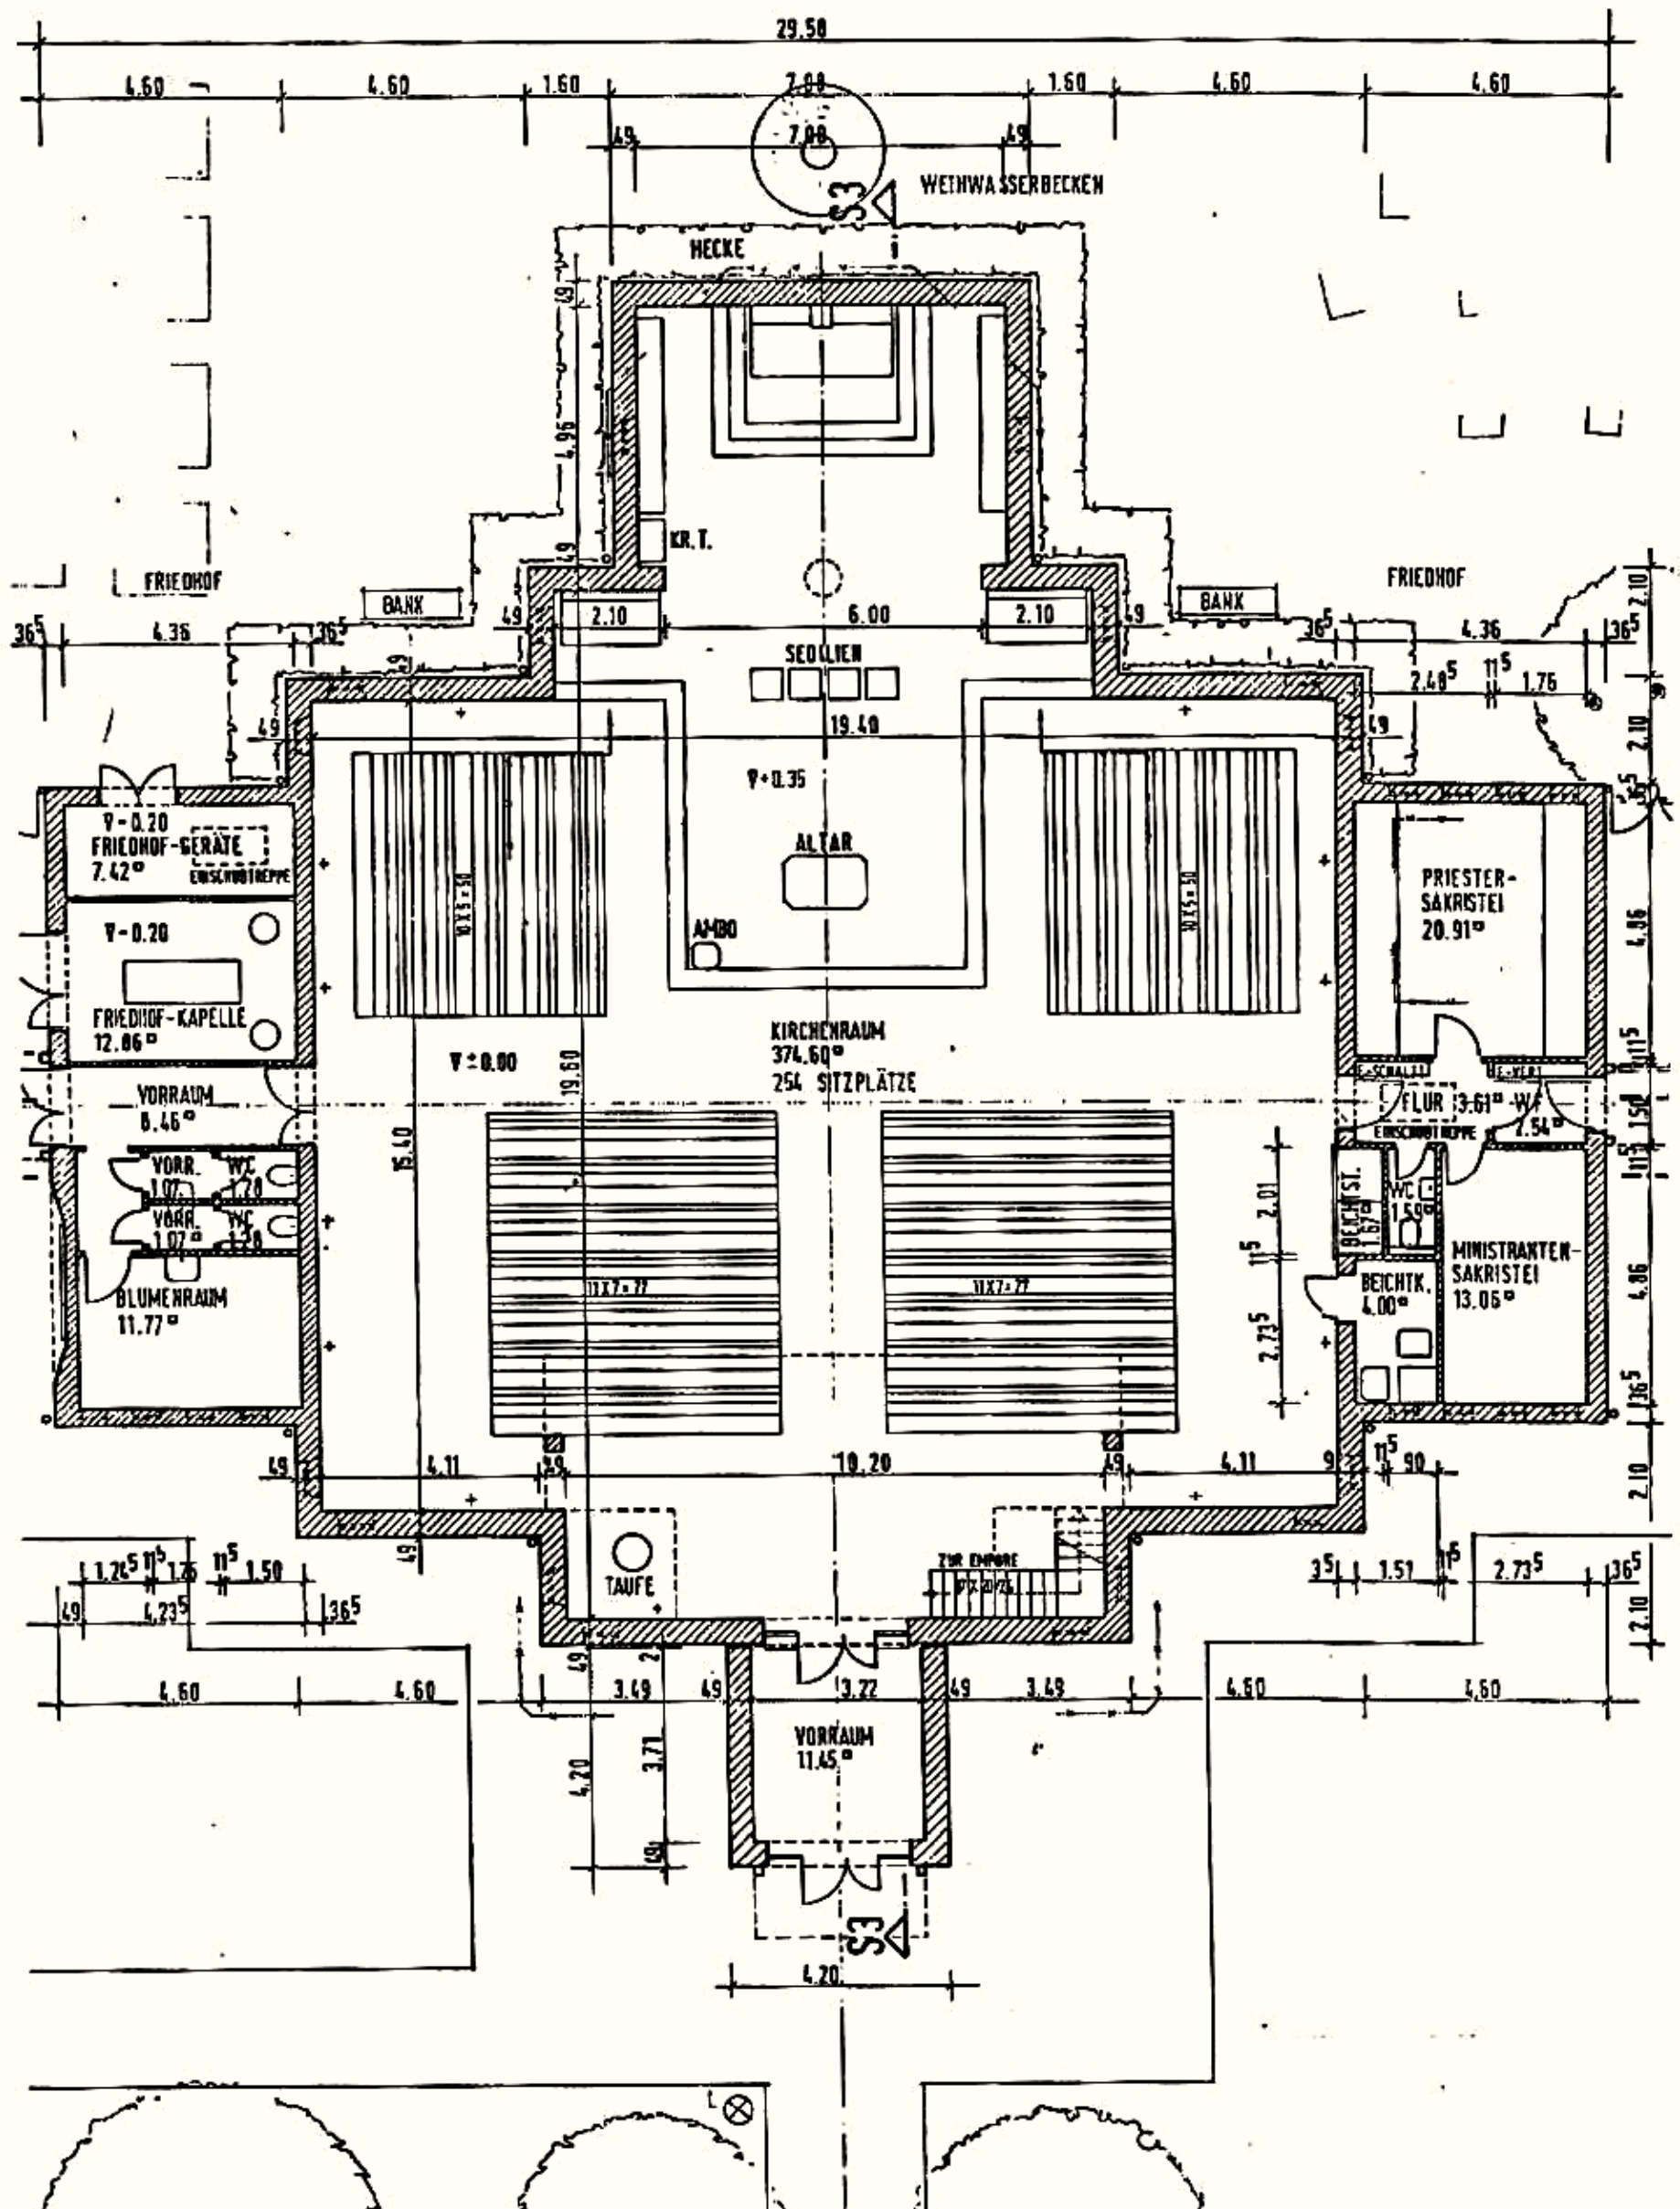

den Pfarrangehörigen gezeigt am 4. Januar 1985